

ΕΦΗΜΕΡΙΣ ΤΗΣ ΚΥΒΕΡΝΗΣΕΩΣ
ΤΗΣ ΕΛΛΗΝΙΚΗΣ ΔΗΜΟΚΡΑΤΙΑΣ

ΑΘΗΝΑ 28 ΔΕΚΕΜΒΡΙΟΥ 1987	ΤΕΥΧΟΣ ΤΕΤΑΡΤΟ	ΑΡΙΘΜΟΣ ΦΥΛΛΟΥ 1247

ΠΕΡΙΕΧΟΜΕΝΑ

ΑΠΑΛΛΟΤΡΙΩΣΕΙΣ
ΑΠΟΦΑΣΕΙΣ

Αριθ. 48910 (1)

Κήρυξη ως αναδασωτέας έκτασης 45 στρεμμάτων στη Θέση «ΒΡΑΧΩΤΟ» περιοχής Κοινότητας Νικήτης του Ν. Χαλκιδικής.

Ο ΝΟΜΑΡΧΗΣ ΧΑΛΚΙΔΙΚΗΣ

Έχοντας υπόψη:

1. Τις διατάξεις για διοικητική αποκέντρωση.

2. Τις διατάξεις του άρθρου 117 παρ. 3 του Συντάγματος της Χώρας.

3. Τις διατάξεις του Ν. 998/79 «περί προστασίας των δασών κ.λπ.» και ειδικότερα: α) του άρθρου 41 παρ. 1, β) του άρθρου 38 παρ. 1 & 2γ.

4. Τις διαταγές του Υπουργείου Γεωργίας: α) 160417/1180/8.7.80, β) 182447/3049/24.9.80.

5. Την 3912/16.10.87 πρόταση του Δασαρχείου Πολυγύρου, αποφασίζουμε:

Κηρύσσουμε ως αναδασωτέα, με σκοπό την προστασία για την αναδημιουργία της δασικής βλαστήσεως που καταστράφηκε ολοσχερώς από πυρκαγιά στις 6.9.1987, δημόσια δασική έκταση εμβαδού σαράντα πέντε (45 στρ.), που βρίσκεται στη θέση «ΒΡΑΧΩΤΟ» της περιφέρειας της Κοινότητας Νικήτης του Νομού Χαλκιδικής που προσδιορίζεται από τα στοιχεία Α Β Γ Δ Ε Ζ Α και έχει όρια:

Ανατολικά: Δημόσια δασική έκταση και αγροί.

Δυτικά: Ρέμα και πέραν αυτού αγροί.

Βόρεια: Δημόσια δασική έκταση.


Νότια: Αγροί, όπως φαίνεται στο συνημμένο διάγραμμα που αποτελεί αναπόσπαστο μέρος της απόφασης αυτής.

Η απόφαση αυτή να δημοσιευθεί στην Εφημερίδα της Κυβερνήσεως.

Πολύγυρος, 17 Νοεμβρίου 1987

Ο Νομάρχης

ΓΙΩΡΓΟΣ ΚΙΡΚΟΣ

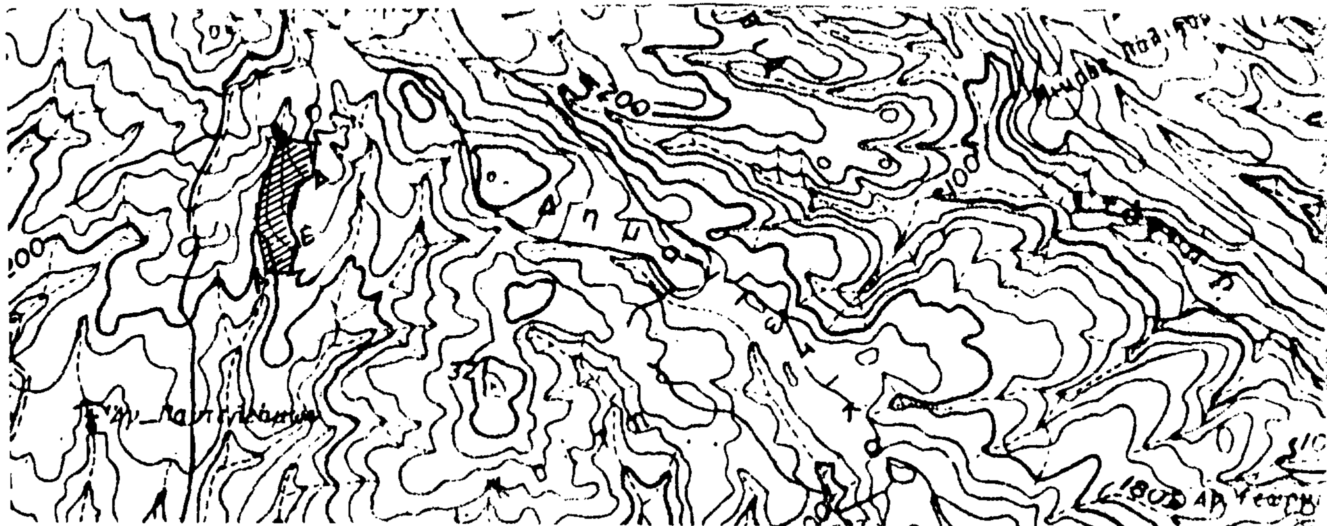

ΑΠΟΣΠΑΣΜΑ ΧΑΡΤΗ.

Περιοχής κοινότητας Νικήτης, στο οποίο φαίνεται η δασική έκταση εμβαδού 45 περίπου στρεμ. η οποία έχει καταστραφεί από πυρκαϊά που έγινε στις 6-9-1987

Δασική Θέση: "Βρακωτό"

Γεωγρ. μήκος -0°03'

Γεωγρ. πλάτος 40°25'

ΚΛΙΜΑΚΑ: 1:20000

ΥΠΟΜΝΗΜΑ.

 Δημόσια δασική έκταση που καταστράφηκε από πυρκαϊά.

—— Αγροτοδασικός δρόμος


Πολύγυρος 21-10-1987

Ο Συντάξας Δασολόγος

Φίλιππος Χαλκιώτης


ΘΕΩΡΗΘΗΚΕ.

Ο Δασάρχης

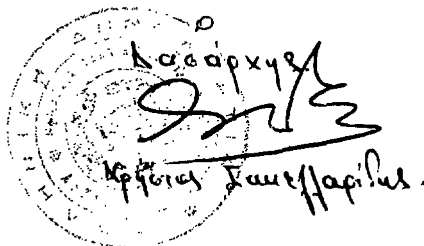

Χρήστος Σακελλαρίδης.

Πολύγυρος . -10-1987.

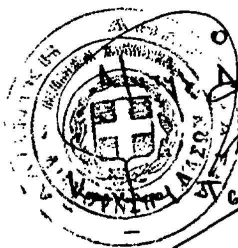

Ο Δ/ντής Δασών

[illegible] Σιαφτελίδης

Ο Νομάρχης

Γιώργος Κίρμος



ΠΟΛΕΟΔΟΜΙΑ

ΑΠΟΦΑΣΕΙΣ

Αριθ. ΔΠ/ΠΜ/46184/2627 σχετ. 40889 (2)

Τροποποίηση του ρυμοτομικού σχεδίου Θεσσαλονίκης στο Οικοδομικό Τετράγωνο που περικλείεται από τους δρόμους Κλεάνθους – Ι. Λούλια – Ψαρρών και Παπαναστασίου με το χαρακτηρισμό χώρου Βρεφονηπιακού Σταθμού και πεζοδρόμηση της οδού Ιωακείμ Λούλια.

Ο ΝΟΜΑΡΧΗΣ ΘΕΣΣΑΛΟΝΙΚΗΣ

Έχοντας υπόψη:

1. Τις διατάξεις του Ν. Δ/τος της 17 Ιουλίου 1923 όπως μεταγενέστερα τροποποιήθηκαν και συμπληρώθηκαν και ειδικότερα τα άρθρα 3, 29 και 70.

2. Τις διατάξεις του Α.Ν. 314/1968 (ΦΕΚ 47/Α) όπως τροποποιήθηκαν και συμπληρώθηκαν με το υπ' αριθμ. 1018/71 Ν. Δ/γμα (ΦΕΚ 220/Α) και με την παρ. 3 του άρθρου 34 του Ν. 1577/85 (ΦΕΚ 210/Α).

3. Τις διατάξεις του Ν. 947/1979 (169/Α) και ειδικότερα το άρθρο του 62 (παρ. 1).

4. Τις διατάξεις του υπ' αριθμ. 183/1986 Π. Δ/τος (ΦΕΚ 70/Α).

5. Τις υπ' αριθμ. 1930/1986 και 969/1987 γνωμοδοτήσεις του Δημοτικού Συμβουλίου Θεσσαλονίκης.

6. Την υπ' αριθμ. 1411/1987 γνωμοδότηση του Συμβουλίου Χωροταξίας, Οικισμού και Περιβάλλοντος του Νομού Θεσσαλονίκης, αποφασίζουμε:

Άρθρο 1ο

Εγκρίνεται η τροποποίηση του ρυμοτομικού σχεδίου Θεσσαλονίκης στο Ο.Τ. που περικλείεται από τους δρόμους Κλεάνθους – Ιωακείμ Λούλια, Ψαρρών και Παπαναστασίου με το χαρακτηρισμό της οδού Ιωακείμ Λούλια ως πεζόδρομου και το χαρακτηρισμό χώρου Βρεφονηπιακού Σταθμού, με στοιχεία Α – Β – Γ – Δ – Α, όπως τα παραπάνω σημειώνονται στο σχετικό τοπογραφικό διάγραμμα, με κλίμακα 1:500 που θεωρήθηκε από το Δ/ντή Πολεοδομίας και που συνοπτικό του αντίτυπο συνοδεύει την απόφαση αυτή.

Άρθρο 2ο


Η ισχύς της παρούσας απόφασης αρχίζει από τη δημοσίευσή της στην Εφημερίδα της Κυβερνήσεως.

Η απόφαση αυτή να δημοσιευθεί στην Εφημερίδα της Κυβερνήσεως.

Θεσσαλονίκη, 27 Νοεμβρίου 1987
Ο Νομάρχης
ΓΙΑΝΝΗΣ ΣΑΒΒΑΛΑΝΟΣ



ΟΔΟΣ ΙΩΑΚΕΙΜ ΛΟΥΛΙΑ
ΠΕΖΟΔΡΟΜΟΣ
Α-Β-Γ-Δ-Α
ΒΡΕΦΟΝΗΠΙΑΚΟΣ ΣΤΑΘΜΟΣ
2
3
4
5
6
7
8
9
10
11

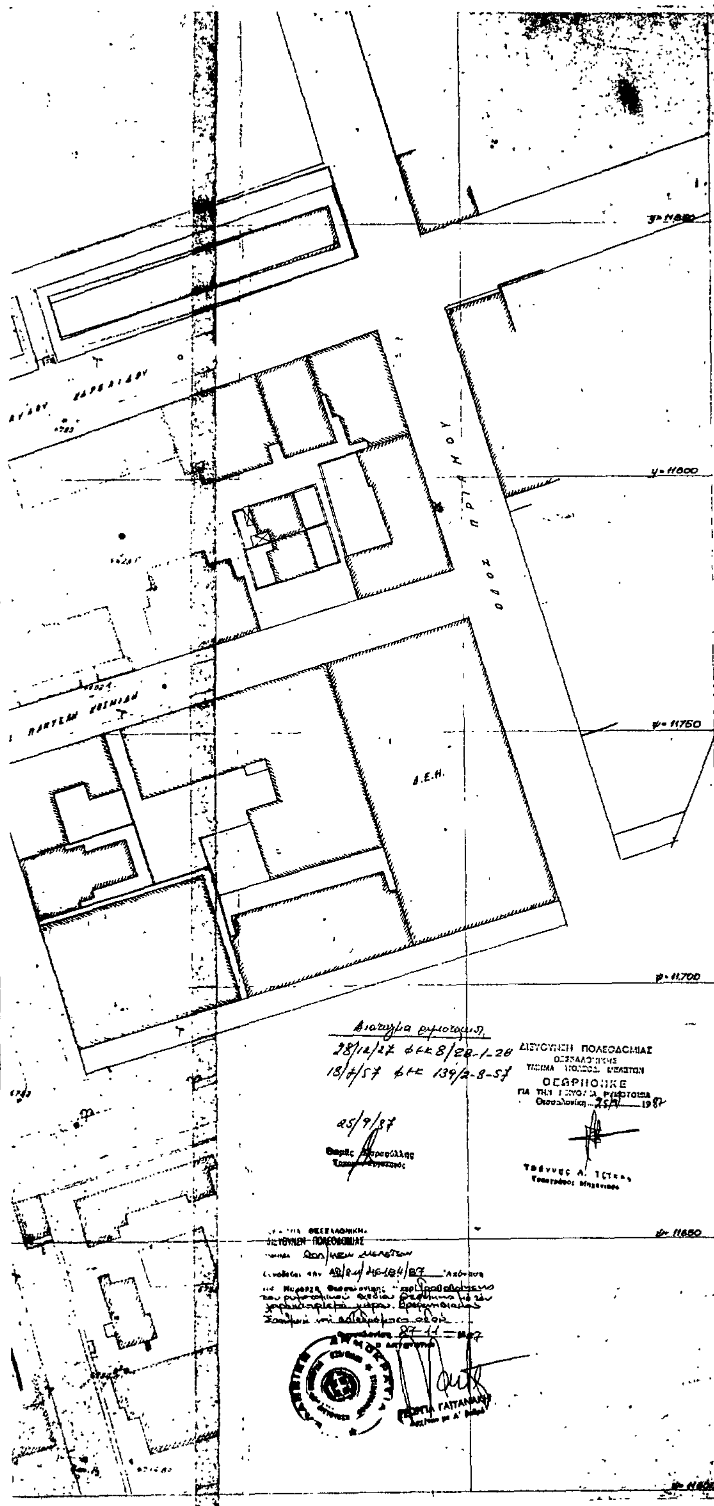

ΔΗΜΟΣ ΘΕΣΣΑΛΟΝΙΚΗΣ

ΔΙΕΥΘΥΝΣΗ ΑΡΧΙΤΕΚΤΟΝΙΚΟΥ ΣΧΕΔ. ΠΟΛΗΣ
ΤΜΗΜΑ: ΣΧΕΔΙΟΥ ΠΟΛΗΣ

Το διάγραμμα αυτό, αφορά πρόταση τροποποίησης του ισχ. ρυμοτομικού σχεδίου Δ/νου Θεσ/νίκης που αυτή προτάθηκε από τη Δ/ση Αρχ/κού - Σχεδίου πόλης του Δήμου Θεσ/νίκης και υποβλήθηκε στον κ. Δήμαρχο με την υπ' αριθ. 99590/[illegible] διαβιβαστική.
Θεσ/νίκη 28/8/1986

[illegible] αριθ. 1930/86 [illegible] 969/87
Θεσ/νίκη 11/12/1986

ΘΕΜΑ : Καθορισμός χώρου Βρεφονηπιακού Σταθμού μεταξύ των οδών Κλεάνθους - Ιωακ. Λούλια και Ψαρρών.

ΕΙΔΟΣ ΣΧΕΔΙΟΥ	ΚΛΙΜΑΚΑ	ΑΡΙΘ. ΠΙΝΑΚΙΔΑΣ	ΑΡΙΘΜ. ΣΧΕΔΙΟΥ	ΑΡΙΘΜ. ΑΡΧΕΙΟΥ
		1		

Ο ΣΧΕΔΙΑΣΑΣ	Η ΜΕΛΕΤΗΤΡΙΑ	Ο ΠΡΟΪΣΤΑΜΕΝΟΣ	Ο ΔΙΕΥΘΥΝΤΗΣ
[illegible]	Δ. Χρυσοχόου	Φ. ΠΟΛΥΜΕΝΗ	[illegible]

Αριθ. ΔΠ/ΠΜ/30258/1474 (3)

Τροποποίηση του ρυμοτομικού σχεδίου Θεσσαλονίκης στο Οικοδομικό Τετράγωνο που περικλείεται από τους δρόμους Ευβοίας – Κυθήρων – Μήλου και Αιγίνης, για χαρακτηρισμό χώρου Νηπιαγωγείου.

Ο ΝΟΜΑΡΧΗΣ ΘΕΣΣΑΛΟΝΙΚΗΣ

Έχοντας υπόψη:

1. Τις διατάξεις του Ν. Δ/τος της 17 Ιουλίου 1923 όπως μεταγενέστερα τροποποιήθηκαν και συμπληρώθηκαν και ειδικότερα τα άρθρα 3, 29 και 70.

2. Τις διατάξεις του Α.Ν. 314/1968 (ΦΕΚ 47/Α) όπως τροποποιήθηκαν και συμπληρώθηκαν με το υπ' αριθμ. 1018/71 Ν. Δ/γμα (ΦΕΚ 220/Α) και με την παρ. 3 του άρθρου 34 του Ν. 1577/85 (ΦΕΚ 210/Α).

3. Τις διατάξεις του υπ' αριθμ. 183/1986 Π. Δ/τος (ΦΕΚ 70/Α).

4. Τις υπ' αριθμ. 993/1986 και 266/1987 γνωμοδοτήσεις του Δημοτικού Συμβουλίου Θεσσαλονίκης.


5. Την υπ' αριθμ. 1409/1987 γνωμοδότηση του Συμβουλίου Χωροταξίας, Οικισμού και Περιβάλλοντος του Νομού Θεσσαλονίκης, αποφασίζουμε:

1. Εγκρίνεται η τροποποίηση του ρυμοτομικού σχεδίου Θεσσαλονίκης στο Ο.Τ. που περικλείεται από τους δρόμους Ευβοίας – Κυθήρων – Μήλου και Αιγίνης, με το χαρακτηρισμό χώρου Νηπιαγωγείου, όπως ο χώρος αυτός με στοιχεία Α, Β, Γ, Δ, Α σημειώνεται στο σχετικό τοπογραφικό διάγραμμα με κλίμακα 1:500 που θεωρήθηκε από το Δ/ντή Πολεοδομίας και που συνοπτικό του αντίτυπο συνοδεύει την απόφαση αυτή.

Η ισχύς της απόφασης αυτής αρχίζει από τη δημοσίευσή της στην Εφημερίδα της Κυβερνήσεως.

Η απόφαση αυτή να δημοσιευθεί στην Εφημερίδα της Κυβερνήσεως.

Θεσσαλονίκη, 27 Νοεμβρίου 1987
Ο Νομάρχης
ΓΙΑΝΝΗΣ ΣΑΒΑΛΑΝΟΣ

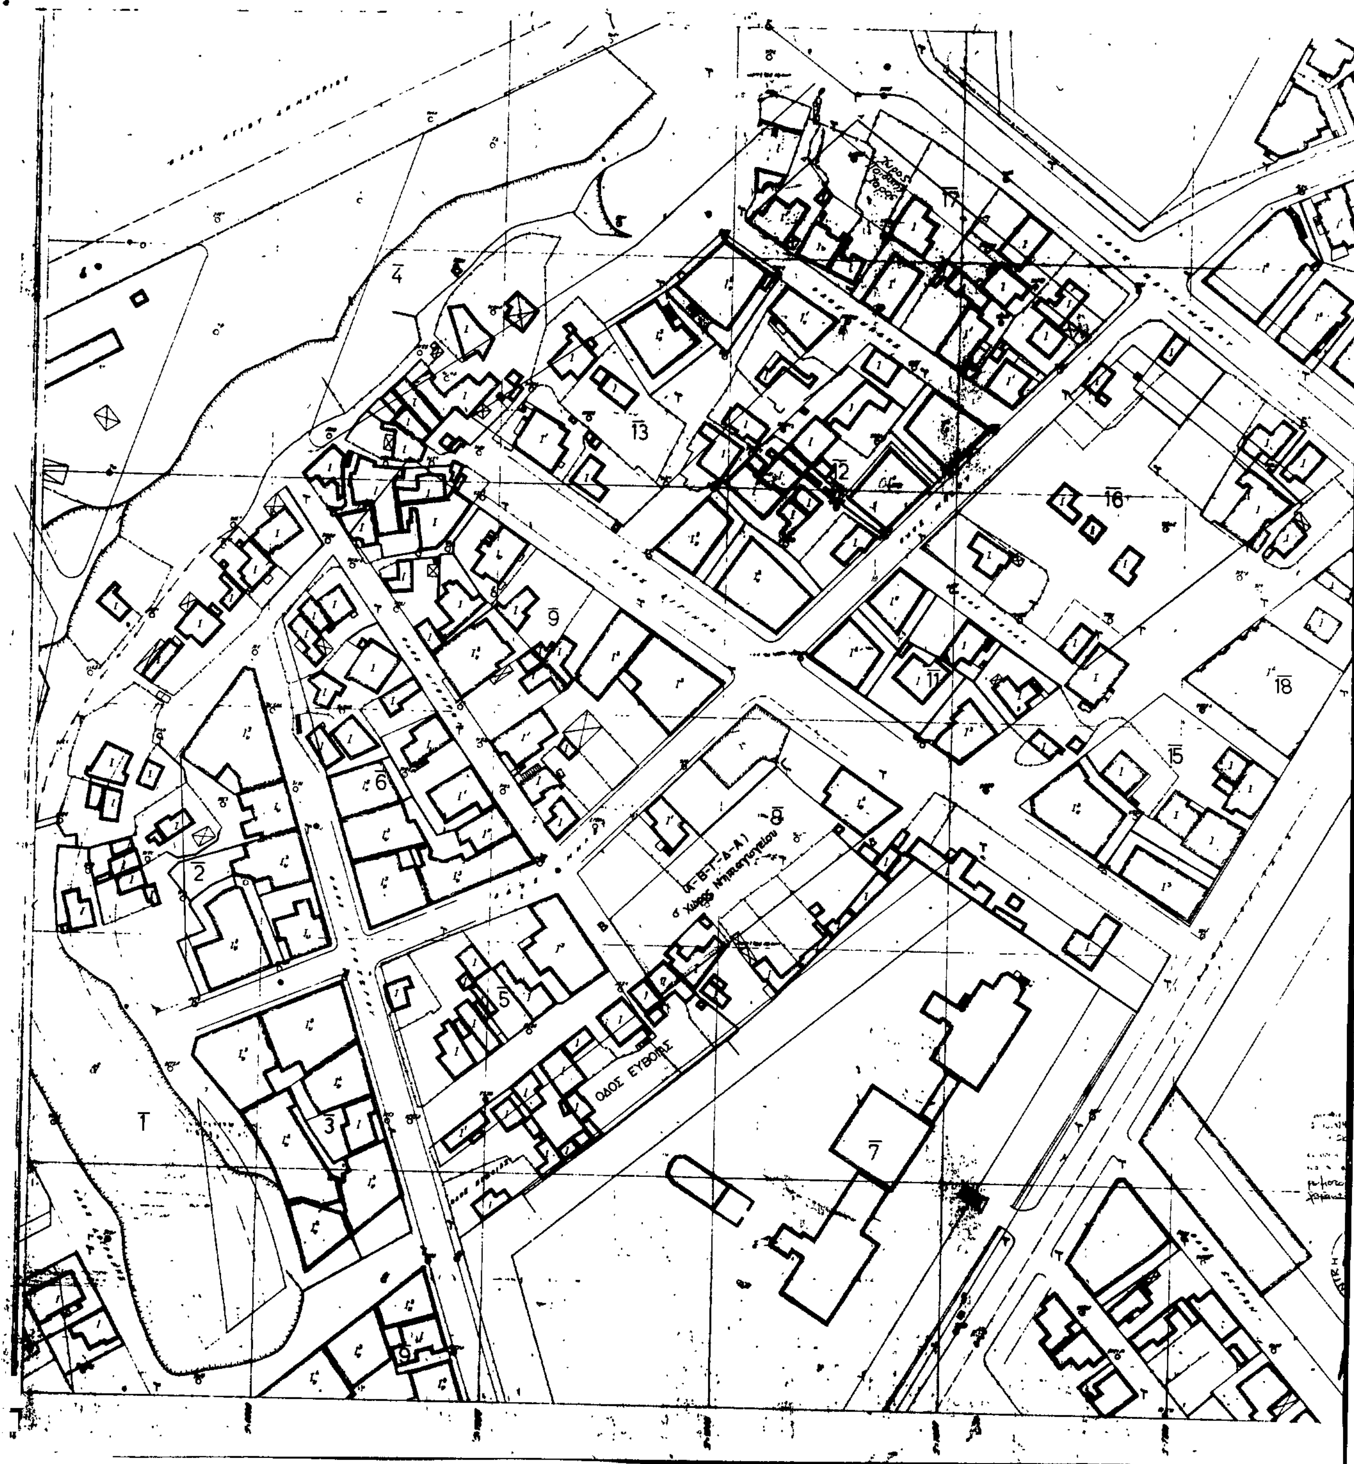
ΟΔΟΣ ΕΥΒΟΙΑΣ
2
3
4
5
6
7
8
9
11
12
13
15
16
17
18

ΔΗΜΟΣ ΘΕΣΣΑΛΟΝΙΚΗΣ

ΔΙΕΥΘΥΝΣΗ ΑΡΧΙΤΕΚΤΟΝΙΚΟΥ ΣΧΕΔ. ΠΟΛΗΣ
ΤΜΗΜΑ ΣΧΕΔΙΟΥ ΠΟΛΗΣ

Θεσ/νίκη 14/6/1986

ΘΕΜΑ Τροποποίηση ρυμοτομικού σχεδίου στην περιοχή ΟΤ μεταξύ των οδών Ευβοίας-Κυθήρων-Μήλου και Αιγίνης για καθορισμό χώρου για Σχολείο

ΕΙΔΟΣ ΣΧΕΔΙΟΥ	ΚΛΙΜΑΚΑ	ΑΡΙΘ. ΠΙΝΑΚΙΔΑΣ	ΑΡΙΘΜ. ΣΧΕΔΙΟΥ	ΑΡΙΘΜ. ΑΡΧΕΙΟΥ
τοπογραφικό	1:500			

Η ΣΧΕΔΙΑΣΑΣΑ	Ο ΜΕΛΕΤΗΣΑΣ	Ο ΠΡΟΪΣΤΑΜΕΝΟΣ	Ο ΔΙΕΥΘΥΝΤΗΣ
Φ. ΣΤΕΦΑΝΑΤΟΥ	Α. ΧΡΥΣΟΧΟΟΥ	Φ. ΠΟΛΥΜΕΝΗ	

Ο ΑΝΤΙΔΗΜΑΡΧΟΣ
Κ. ΠΑΠΑΘΕΟΔΩΡΟΥ